

ΕΦΗΜΕΡΙΣ ΤΗΣ ΚΥΒΕΡΝΗΣΕΩΣ
ΤΗΣ ΕΛΛΗΝΙΚΗΣ ΔΗΜΟΚΡΑΤΙΑΣ

ΑΘΗΝΑ 19 ΙΟΥΛΙΟΥ 1982 | ΤΕΥΧΟΣ ΤΕΤΑΡΤΟ | ΑΡΙΘΜΟΣ ΦΥΛΛΟΥ 352

ΠΕΡΙΕΧΟΜΕΝΑ

ΑΠΑΛΛΟΤΡΙΩΣΕΙΣ

ΑΠΟΦΑΣΕΙΣ

ΑΠΑΛΛΟΤΡΙΩΣΕΙΣ

ΑΠΟΦΑΣΕΙΣ

Αριθ. 680 (1)

Κήρυξη ως αναδασωτέας εκτάσεως 280 τ.μ. στη θέση Πικρομυγδαλιά του Δήμου Ν. Αττικής.

Ο ΝΟΜΑΡΧΗΣ ΑΤΤΙΚΗΣ
ΔΙΑΜΕΡΙΣΜΑ ΑΝΑΤΟΛΙΚΗΣ ΑΤΤΙΚΗΣ

Έχοντας υπόψη:

1. Το άρθρο 117 παρ. 3 του Συντάγματος.

2. Τις περί διοικητικής αποκεντρώσεως διατάξεις.

3. Τις διατάξεις του Ν. 998/79 «περί προστασίας των δασών και των δασικών εν γένει εκτάσεων της χώρας» και συγκεκριμένα: α) του άρθρου 41 παρ. 1, β) του άρθρου 38 παρ. 1.

4. Τη Δ/γή του Υπουργείου Γεωργίας: α) 160417/1180/8.7.70 «περί οδηγιών για τις αναδασωτέες εκτάσεις».

5. Τη 1713/18.2.82 πρόταση του αρμόδιου Δασαρχείου Πεντέλης περί κηρύξεως αναδασωτέας, της αναφερομένης στο θέμα εκτάσεως, αποφασίζουμε:

Κηρύσσουμε αναδασωτέα, με σκοπό την επαναδημιουργία και διατήρηση της δασικής βλαστήσεως που καταστράφηκε από αλλαγή χρήσεως τη δημόσια δασική έκταση διακοσίων ογδόντα (280) τ.μ. που βρίσκεται στη θέση Πικρομυγδαλιά του Δήμου Χαλανδρίου όπως φαίνεται στο συνημμένο διάγραμμα, το οποίο αποτελεί αναπόσπαστο μέρος της αποφάσεως αυτής και έχει όρια:

Ανατολικά: Με καταπατημένη έκταση 2699 τεμαχίων υπό Σκαντιριάν.

Δυτικά: Με άσφαλτο Χαλανδρίου Σταυρού.

Βόρεια: Με καταπατημένη έκταση 2699 τεμαχίων υπό Σκαντιριάν.

Νότια: Με αγροτικό χωματόδρομο.

Η απόφαση αυτή να δημοσιευθεί στην Εφημερίδα της Κυβερνήσεως.

Αγ. Παρασκευή, 11 Μαρτίου 1982

Η Νομαρχών Διευθύντης Εσωτερικών
Γ. ΓΥΦΤΑΚΗ

2696

2698

2700

1186

1185

2699

1126

2695

ΑΚΡΙΒΕΣ ΑΝΤΙΓΡΑΦΟΝ

Αγία Παρασκευή 1-9-198

Ο

Πρ/νος Δασ. Σταθ/ Σπάτων

1189

2707

2703

2705

2706

2704

'Αριθ. 421 (2)

Κήρυξη ὡς ἀναδασωτέας ἐκτάσεως 0.500 στρεμμάτων στὴ θέση «Μαρούγκα» Κινέττας τοῦ Δήμου Μεγάρων, τοῦ Νομοῦ 'Αττικῆς.

Ο ΝΟΜΑΡΧΗΣ ΑΤΤΙΚΗΣ

ΔΙΑΜΕΡΙΣΜΑ ΔΥΤ. ΑΤΤΙΚΗΣ

Ἔχοντας ὑπόψη:

1. Τὶς περὶ διοικητικῆς ἀποκεντρώσεως διατάξεις.
2. Τὸ ἄρθρο 117 παρ. 3 τοῦ Συντάγματος.
3. Τὶς διατάξεις τοῦ Ν. 998/1979 «περὶ προστασίας τῶν δασῶν καὶ τῶν δασικῶν ἐν γένει ἐκτάσεων τῆς Χώρας» καὶ συγκεκριμένα: α) τοῦ ἄρθρου 41, παρ. 1, β) τοῦ ἄρθρου 38, παρ. 1 καὶ γ) τοῦ ἄρθρου 37, παρ. 1.
4. Τὶς διαταγὲς τοῦ Ὑπουργείου Γεωργίας: α) 160417/1180/8.7.80 καὶ β) 182447/3049/24.9.80.
5. Τὴν 101/18.2.82 πρόταση τοῦ Δασαρχείου Μεγάρων περὶ κηρύξεως ἀναδασωτέας, τῆς ἀναφερομένης στὸ θέμα ἐκτάσεως, ἀποφασίζουμε:

Κηρύσσουμε ἀναδασωτέα, μὲ σκοπὸ τὴ διατήρηση τοῦ χαρακτήρα τοῦ δάσους τὴν ἰδιωτικὴ δασικὴ ἔκταση (0.500) στρεμμάτων ποὺ βρίσκεται στὴ θέση «Μαρούγκα» Κινέττας τοῦ Δήμου Μεγάρων καὶ προσδιορίζεται ἀπὸ τὰ στοιχεῖα Α. Β. Γ. Δ. Α. ὅπως φαίνονται στὸ συνημμένο διάγραμμα, τὸ ὁποῖο ἀποτελεῖ ἀναπόσπαστο μέρος τῆς ἀποφάσεως αὐτῆς καὶ ἔχει ὅρια:

'Ανατολικά: Μὲ δασικὴ ἔκταση ἀγνώστου.
Δυτικά: Μὲ δασικὴ ἔκταση ἀγνώστου καὶ χαλικόδρομο.
Βόρεια: Μὲ ἐχερσωθὲν πευκοδάσος Σπύρου Καμινάρη.
Νότια: Μὲ δασικὴ ἔκταση ἀγνώστου.

Ἡ δασικὴ βλάστηση ποὺ ξεχερσώθηκε παράνομα ἀπὸ τὴν 'Αναστασία Μουρούτσου θὰ ἀποκατασταθεῖ μὲ φυσικὴ ἀναγέννηση.

Ἡ ἀπόφαση αὐτὴ νὰ δημοσιευθεῖ στὴν 'Εφημερίδα τῆς Κυβερνήσεως.

Αἰγάλεω, 15 Μαρτίου 1982

Ὁ Νομαρχῶν Διευθυντής
Θ. ΠΑΠΑΝΙΚΟΛΑΟΥ

Απόσπασμα χάρτη

Κλίμακα 1:5000

Νέα εθνική οδός → Μέγαρα

Άγιοι Θεόδωροι

Σιδηροδρομική γραμμή

Παλαιά εθνική οδός

ΑΚΡΙΒΕΣ ΑΝΤΙΓΡΑΦΟ


ΔΙΑΓΡΑΜΜΑ ΠΑΡΑΝΟΜΟΥ ΕΚΧΕΡΣΩΣΕΩΣ ΙΔΙΩΤΙΚΟΥ ΑΠΟ ΠΑΡΑΧΩΡΗΣΗ ΠΕΥΚΟΔΑΣΟΥΣ, ΕΜΒΑΔΟΥ (500) m², ΣΤΗ ΘΕΣΗ "ΜΑΡΟΥΤΣΑ - ΚΙΝΕΤΤΑΣ" ή "ΧΩΜΑΤΕΡΗ", ΚΑΤΑ ΤΟ Β' ΙΟΥΝΗΜΕΡΟ ΟΚΤΩΒΡΙΟΥ 1981, ΑΠΟ ΤΗΝ ΙΔΙΟΚΤΗΤΡΙΑ ΑΥΤΟΥ ΑΝΑΣΤΑΣΙΑ ΜΑΡΟΥΤΣΟΥ ΚΑΤΟΙΚΟ ΧΑΪΔΑΡΙΟΥ ΑΤΤΙΚΗΣ ΝΙΚΟΜΗΔΕΙΑΣ 46

6

ΚΛΙΜΑΞ 1:1000

Ανήκει στην 4211/1982 απόφαση Νομάρχ. Διευθ/τής Δυτικής Αττικής



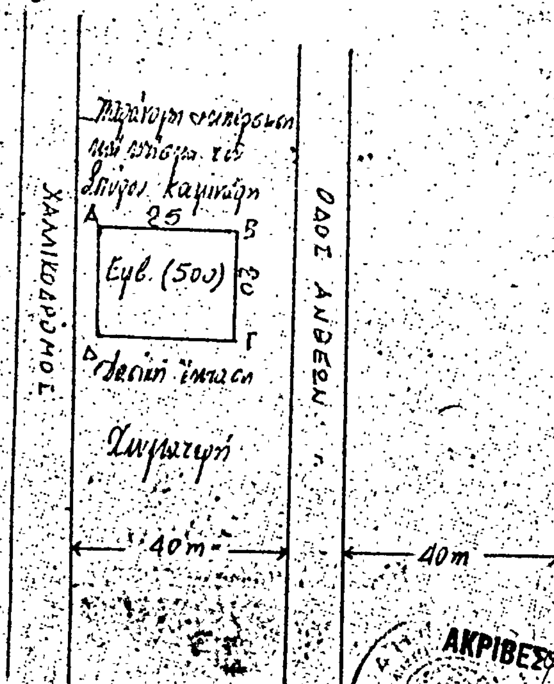



ΑΚΡΙΒΕΣ ΑΝΤΙΓΡΑΦΟ

ΣΗΜΕΙΩΣΗ

1. Η εκχερσωθείσα έκταση (ΑΒΓΔΑ) βρίσκεται βόρεια του 55ου χλμ της Νέας Εθνικής Αθηνών - Κορίνθου και σε απόσταση από αυτή (750) μέτρων.
2. Η κλίση της εκτάσεως αυτής είναι 25%
3. Μέσα στην έκταση αυτή υπάρχει οικία από μπλοκ διαστάσεων 12×12×1,70
4. Εμβαδόν (ΑΒΓΔΑ) = 20×25 = 500

Μέγαρα 13-1-1982
Ο συντάξας

Γεώργιος Παπαδημάς
Επιστήμων Δασοπονίας



Ἀριθ. 558 (3)

Κήρυξη ὡς ἀναδασωτέας ἐκτάσεως 0.448 στρεμμάτων. στὴ θέση «Βαθράκι—Παλαιοχῶρι» τοῦ Δήμου Μάνδρας τοῦ Νομοῦ Ἀττικῆς.

Ο ΝΟΜΑΡΧΗΣ ΑΤΤΙΚΗΣ
ΔΙΑΜΕΡΙΣΜΑ ΔΥΤ. ΑΤΤΙΚΗΣ

Ἔχοντας ὑπόψη:

1. Τὶς περὶ διοικητικῆς ἀποκεντρώσεως διατάξεις.
2. Τὸ ἄρθρο 117 παρ. 3 τοῦ Συντάγματος.
3. Τὶς διατάξεις τοῦ Ν. 998/79 «περὶ προστασίας τῶν δασῶν καὶ τῶν δασικῶν ἐν γένει ἐκτάσεων τῆς Χώρας» καὶ συγκεκριμένα: α) Τοῦ ἄρθρου 41 παρ. 1, ε) τοῦ ἄρθρου 38, γ) τοῦ ἄρθρου 37 παρ. 1.
4. Τὶς διαταγὲς τοῦ Ὑπουργείου Γεωργίας: α) 160417/1180/8.7.80, ε) 182447/3049/24.9.80.
5. Τὴν 933/8.3.82 πρόταση Δασαρχείου Αἰγάλεω περὶ κηρύξεως ἀναδασωτέας, τῆς ἀναφερομένης στὸ θέμα ἐκτάσεως, ἀποφασίζουμε:

Κηρύσσουμε ἀναδασωτέα, μὲ σκοπὸ τὴ διατήρηση τοῦ χαρακτήρα τοῦ δάσους τὴν ἰδιωτικὴ δασικὴ ἔκταση 0.448 στρεμμάτων ποὺ βρίσκεται στὴ θέση «Βαθράκι—Παλαιοχῶρι» τοῦ Δήμου Μάνδρας καὶ προσδιορίζεται ἀπὸ τὰ στοιχεῖα ΑΒΓΔΑ ὅπως φαίνονται στὸ συνημμένο διάγραμμα, τὸ ὁποῖο ἀποτελεῖ ἀναπόσπαστο μέρος τῆς ἀποφάσεως αὐτῆς καὶ ἔχει ὅρια:

Ἀνατολικά: Δάσος πεύκης.
Δυτικά: Ὁμοίως.
Βόρεια: Ὁμοίως.
Νότια: Ὁμοίως.

Ἡ δασικὴ βλάστηση ποὺ καταστράφηκε ἀπὸ παράνομη ἐκχέρσωση θὰ ἀποκατασταθεῖ μὲ φυσικὴ ἀναγέννηση.

Ἡ ἀπόφαση αὐτὴ νὰ δημοσιευθεῖ στὴν Ἐφημερίδα τῆς Κυβερνήσεως.

Αἰγάλεω, 15 Μαρτίου 1982

Ὁ Νομαρχῶν Δ/ντὴς
Θ. ΠΑΠΑΝΙΚΟΛΑΟΥ


(1)

ΝΟΜΑΡΧΙΑ ΑΤΤΙΚΗΣ
ΔΙΑΜ/ΣΜΑ ΔΥΤ. ΑΤΤΙΚΗΣ
ΔΙΕΥΘΥΝΣΗ ΔΑΣΩΝ
ΔΑΣΑΡΧΕΙΟ ΑΙΓΑΛΕΩ


Ανήκει στην υπ' αρ. 558/1982 απόφαση
Αναπλ. Νομάρχη Δ/τος Δυτ. Αττικής


Σχεδιάγραμμα αναδασώσεως εκτάσεως
στη θέση ... περιφερείας του Δήμου Μάνδρας
Κλίμακα: 1: 2.000
Αρ. ΔΑΔ . . . .


ΠΑΛΑΙΟ ΕΘΝΙΚΗ ΟΔΟΣ ΑΘΗΝΩΝ → ΘΗΒΩΝ

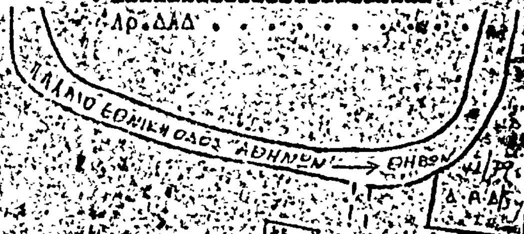


ΑΚΡΙΒΕΣ ΑΝΤΙΓΡΑΦΟ

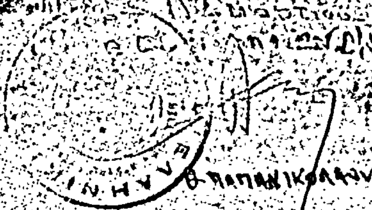

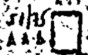


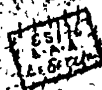

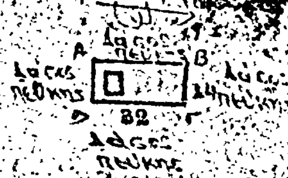





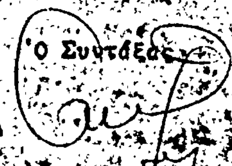

Ἀριθ. 568 (4)

Κήρυξη ὡς ἀναδασωτέας ἐκτάσεως 3,444 στρεμμάτων στὴ θέση Δημοσιὰ τῆς Κοινότητας Ἁγίων Ἀναργύρων τοῦ Νομοῦ Λακωνίας.

Ο ΝΟΜΑΡΧΗΣ ΛΑΚΩΝΙΑΣ

Ἔχοντας ὑπόψη:

1. Τὶς περὶ διοικητικῆς ἀποκεντρώσεως διατάξεις.
2. Τὸ ἄρθρο 117 παρ. 3 τοῦ Συντάγματος.
3. Τὶς διατάξεις τοῦ Ν. 998/1979 «περὶ προστασίας τῶν δασῶν καὶ τῶν δασικῶν ἐν γένει ἐκτάσεων τῆς Χώρας» καὶ συγκεκριμένα: α) Τοῦ ἄρθρου 41 παρ. 1, β) τοῦ ἄρθρου 38 παρ. 1.
4. Τὶς διαταγὲς τοῦ Ὑπουργείου Γεωργίας: α) 160417/1180/8.7.80, β) 182447/3049/24.9.80.
5. Τὴν 1105/18.3.1982 πρόταση τοῦ Δασαρχείου Σπάρτης περὶ κηρύξεως ἀναδασωτέας τῆς ἀναφερομένης στὸ θέμα ἐκτάσεως, ἀποφασίζουμε:


Α) Κηρύσσουμε ἀναδασωτέα, μὲ σκοπὸ τὴν ἀποκατάσταση τῆς δασικῆς βλαστήσεως τῶν εἰδῶν σχίνου, πουρναριοῦ καὶ ἀφάνας ποὺ καταστράφηκε μὲ παράνομη ἐκχέρσωση ἀπὸ μήνα Νοέμβριο 1981 μέχρι 15 Μαρτίου 1982, τὴ δημόσια δασική ἔκταση τῶν τριῶν στρεμμάτων καὶ τετρακοσίων σαράντα τεσσάρων τετρ. μέτρων (3,444 στρεμμάτων), κατηγορίας παρ. 2 ἄρθρου 3 Ν. 998/79, ποὺ βρίσκεται στὴ θέση Δημοσιὰ τῆς Κοινότητας Ἁγίων Ἀναργύρων καὶ προσδιορίζεται ἀπὸ τὰ στοιχεῖα Α.Β.Γ.Δ.Ε.Α. ὅπως φαίνονται στὸ συνημμένο διάγραμμα, τὸ ὁποῖο ἀποτελεῖ ἀναπόσπαστο μέρος τῆς ἀποφάσεως αὐτῆς καὶ ἔχει ὅρια:

Ἀνατολικά: Ἐλαιόκτημα Χρ. Γ. Φλώρου.
Δυτικά: Δημόσια δασικὴ ἔκταση καὶ ἐλαιόκτημα Χρυσαφίας Λυμπεράκη.
Βόρεια: Ἁμαξιτὴ ὁδός.
Νότια: Δημόσια δασικὴ ἔκταση καὶ ἐλαιόκτημα Χρ. Γ. Φλώρου.

Β) Ὁρίζουμε ἡ ἀναδάσωση τῆς ἐκτάσεως νὰ γίνει μὲ φυσικὴ ἀναγέννηση γιὰ τὴν προστασία τῆς ὁποίας θὰ ἐκδοθεῖ Δασικὴ Ἀστυνομικὴ Διάταξη βοσκῆς κλπ. ἀπὸ τὸ Δασαρχεῖο Σπάρτης.

Ἡ ἀπόφαση αὐτὴ νὰ δημοσιευθεῖ στὴν Ἐφημερίδα τῆς Κυβερνήσεως.

Σπάρτη, 19 Μαρτίου 1982
Ὁ Νομαρχῶν Τμηματάρχης
ΗΛΙΑΣ ΜΑΝΔΑΛΑΣ

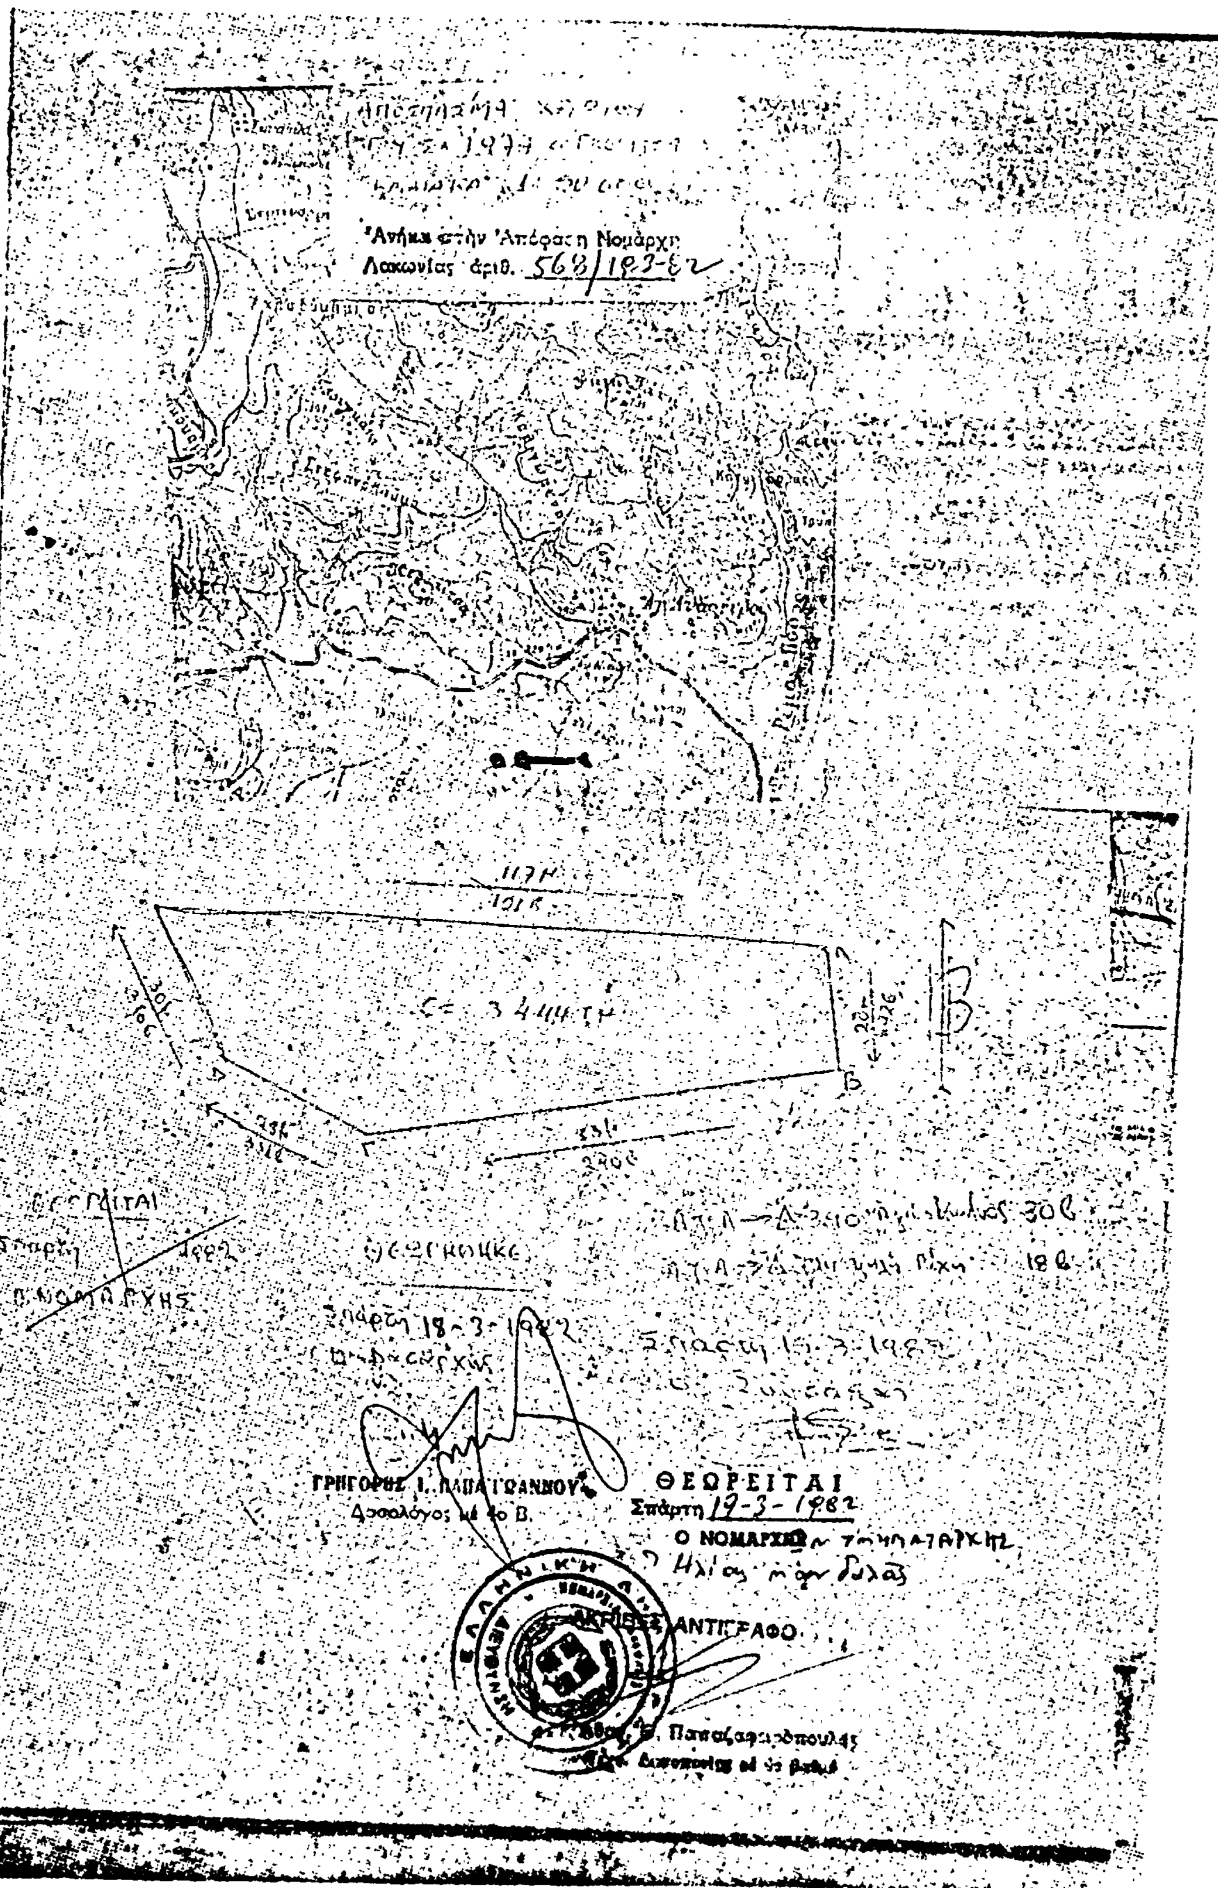
Ανήκει στην Απόφαση Νομάρχη
Λακωνίας αριθ. 568/183-82
ΓΡΗΓΟΡΗΣ Ι. ΠΑΠΑΓΙΑΝΝΟΥ
Δασολόγος με 4ο Β.
ΘΕΩΡΕΙΤΑΙ
Σπάρτη 19-3-1982
Ο ΝΟΜΑΡΧΗΣ
ΑΚΡΙΒΕΣ ΑΝΤΙΓΡΑΦΟ

'Αριθ. 456 (5)

Κήρυξη ὡς ἀναδασωτέας ἐκτάσεως 0,500 στρεμμάτων, στὴ θέση Βρυσόμυλος τοῦ Δήμου Γαργαλιάνων τοῦ Νομοῦ Μεσσηνίας.

Ο ΝΟΜΑΡΧΗΣ ΜΕΣΣΗΝΙΑΣ

Ἔχοντας ὑπόψη:

1. Τὶς διατάξεις τοῦ ἄρθρου 117 παρ. 3 τοῦ Συντάγματος.

2. Τὶς περὶ διοικητικῆς ἀποκεντρώσεως διατάξεις.

3. Τὶς διατάξεις τοῦ Ν. 998/1979 «περὶ προστασίας τῶν δασῶν καὶ τῶν δασικῶν ἐν γένει ἐκτάσεων τῆς Χώρας» καὶ συγκεκριμένα: α) τοῦ ἄρθρου 41 παρ. 1 καὶ β) τοῦ ἄρθρου 38 παρ. 1.

4. Τὶς διαταγὲς τοῦ Ὑπουργείου Γεωργίας: α) 160417/1180/8.7.1980 καὶ β) 182447/3049/24.9.80.

5. Τὴν 1127/81 καὶ 1271/81 πρόταση τοῦ Δασαρχείου Κυπαρισσίας περὶ κηρύξεως ἀναδασωτέας, τῆς ἀναφερομένης στὸ θέμα ἐκτάσεως, ἀποφασίζουμε:

Κηρύσσουμε ἀναδασωτέα, μὲ σκοπὸ τὴν προστασία γιὰ τὴν ἐπαναδημιουργία τῆς δασικῆς βλαστήσεως ποὺ καταστράφηκε ἀπὸ παράνομη ἐκχέρσωση ἀπὸ τὸ ἔτος 1965 μέχρι τὸ ἔτος 1980 τὴν δημόσια δασικὴ ἔκταση 0,500 στρεμμάτων ποὺ βρίσκεται στὴ θέση Βρυσόμυλος τοῦ Δήμου Γαργαλιάνων καὶ προσδιορίζεται ἀπὸ τὰ στοιχεῖα Α, Β, Γ, Δ, Ε, Α, ὅπως φαίνονται στὸ συνημμένο διάγραμμα, τὸ ὁποῖο ἀποτελεῖ ἀναπόσπαστο μέρος τῆς ἀποφάσεως αὐτῆς καὶ ἔχει ὅρια:

'Ανατολικά: Μὲ δημόσια δασικὴ ἔκταση καὶ ἐλαιώνα Θωμᾶ Εὐθυμίου.

Δυτικά: Μὲ δημόσια δασικὴ ἔκταση.

Βόρεια: Μὲ λωρίδα δημόσιας δασικῆς ἐκτάσεως καὶ ἐλαιώνα Θωμᾶ Εὐθυμίου.

Νότια: Μὲ δημόσια δασικὴ ἔκταση.


Ἡ ἀπόφαση αὐτὴ νὰ δημοσιευθεῖ στὴν 'Εφημερίδα τῆς Κυβερνήσεως.


Καλαμάτα, 31 Μαρτίου 1982

Ὁ Νομαρχῶν Διευθυντὴς
ΧΡ. ΓΚΡΟΥΣΤΗΣ

Τοπογραφικό διάγραμμα δημοσίας δασικής εκτάσεως εμβαδού ... στρεμ. που εκχερσώθηκε και καταλήφθηκε παράνομα στη θέση «Βρυσόμυλος» περιφέρειας Δήμου Γαργαλιάνων

Κλίμακα 1:400

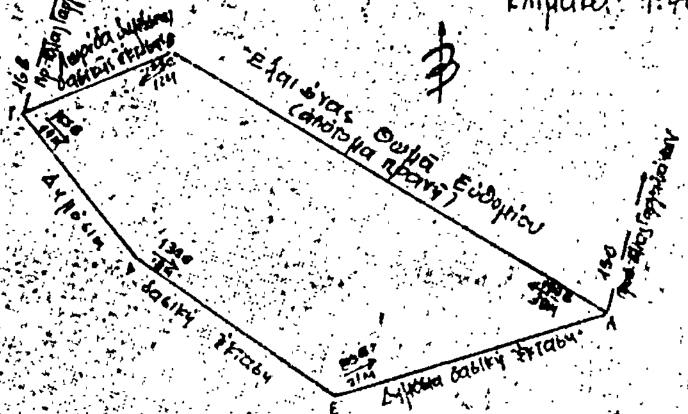

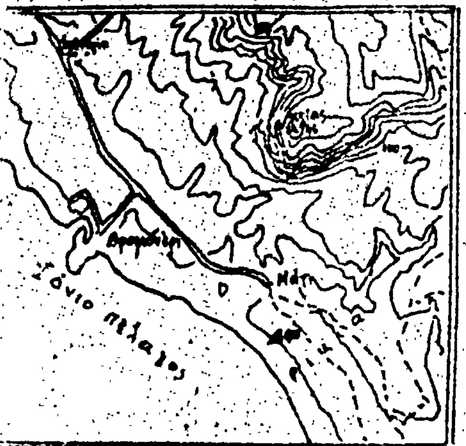

Απόσπασμα χάρτη περιοχής Βρωμονερίου Δήμου Γαργαλιάνων με κλίμακα 1:50.000

ΥΠΟΜΝΗΜΑ

Δ• Θέση αναδασώσεως εκτάσεως
ΑΒΓΔΕΑ: Αναδασωτέα έκταση εμβαδού 0,500 στρεμμάτων

456/1982

Θεωρήθηκε

Καλαμάτα 7-3-1982
Ο Νομάρχης

Καλαμάτα 23-2-1982
Ο Δ/ντής Δασών
Μάρκος Εβεντάκης

Κυπαρισσία 10-4-1981
Ο Δασάρχης
Θεόδωρος Πολίτης
δασολόγος με 4ο β.

Κυπαρισσία 20 Μαρτίου
Ο Συντάκτης
Παναγιώτης ...
Τεχνολόγος δασοπονίας

'Αριθ. 1650 (6)

Κήρυξη ὡς ἀναδασωτέας ἐκτάσεως 8,015 στρεμμάτων, στὴ θέση «Διόδια» τῆς Κοινότητας Λεπτοκαρυᾶς τοῦ Νομοῦ Πιερίας.

Ο ΝΟΜΑΡΧΗΣ ΠΙΕΡΙΑΣ

Ἔχοντας ὑπόψη:

1. Τὶς περὶ διοικητικῆς ἀποκεντρώσεως διατάξεις.

2. Τὶς διατάξεις τοῦ Ν. 998/79 «περὶ προστασίας τῶν δασῶν καὶ τῶν δασικῶν ἐν γένει ἐκτάσεων τῆς Χώρας» καὶ συγκεκριμένα: α) Τοῦ ἄρθρου 41 παρ. 1, β) τοῦ ἄρθρου 38 παρ. 1.

3. Τὶς διαταγὲς τοῦ 'Υπουργείου Γεωργίας: α) 160417/1180/8.7.80, β) 182447/3049/24.9.80, γ) 204809/761/24.2.78, δ) 159140/1077/12.3.80.

4. Τὴν 175/26.2.82 πρόταση τοῦ Δασονομείου Λιτοχώρου περὶ κηρύξεως ἀναδασωτέας, τῆς ἀναφερομένης στὸ θέμα ἐκτάσεως, ἀποφασίζουμε:

Κηρύσσουμε ἀναδασωτέα, μὲ σκοπὸ τὴ διατήρηση τοῦ χαρακτήρα τῆς δασικῆς ἐκτάσεως ποὺ ἐκχερσώθηκε παράνομα τὴ δημόσια δασικὴ ἔκταση τῶν ὀκτὼ στρεμμάτων καὶ δέκα πέντε χιλιοστῶν (8,015) στρέμματος ποὺ βρίσκεται στὴ θέση «Διόδια» τῆς Κοινότητας Λεπτοκαρυᾶς καὶ προσδιορίζεται ἀπὸ τὰ στοιχεῖα ΑΒΓΔ .... ΜΝΞΑ ὅπως φαίνονται στὸ συνημμένο διάγραμμα τὸ ὁποῖο ἀποτελεῖ ἀναπόσπαστο μέρος τῆς ἀποφάσεως αὐτῆς καὶ ἔχει ὅρια:

'Ανατολικά: Μὲ ζώνη καταλήψεως ἐθνικῆς ὁδοῦ καὶ δημόσια δασικὴ ἔκταση.

Δυτικά: Μὲ ἀγροὺς ποὺ καλλιεργοῦνται ἀπὸ τοὺς Γεώργιο Κατέλα καὶ Μιχαὴλ Κατσαρό.

Βόρεια: Μὲ ἀγρὸ ποὺ καλλιεργεῖται ἀπὸ τὴν Παρασκευὴ χα Δημ. Γελαδάρη.


Νότια: Μὲ δημόσια δασικὴ ἔκταση ποὺ καλύπτεται ἀπὸ ἀείφυλλα πλατύφυλλα.

'Η βλάστηση ποὺ καταστράφηκε θὰ ἀποκατασταθεῖ διὰ τεχνητῆς ἀναγεννήσεως.

'Η ἀπόφαση αὐτὴ νὰ δημοσιευθεῖ στὴν 'Εφημερίδα τῆς Κυβερνήσεως.

Κατερίνη, 5 Μαρτίου 1982

'Ο Νομαρχῶν Δ/ντὴς
Κ. ΡΑΔΙΝΟΣ

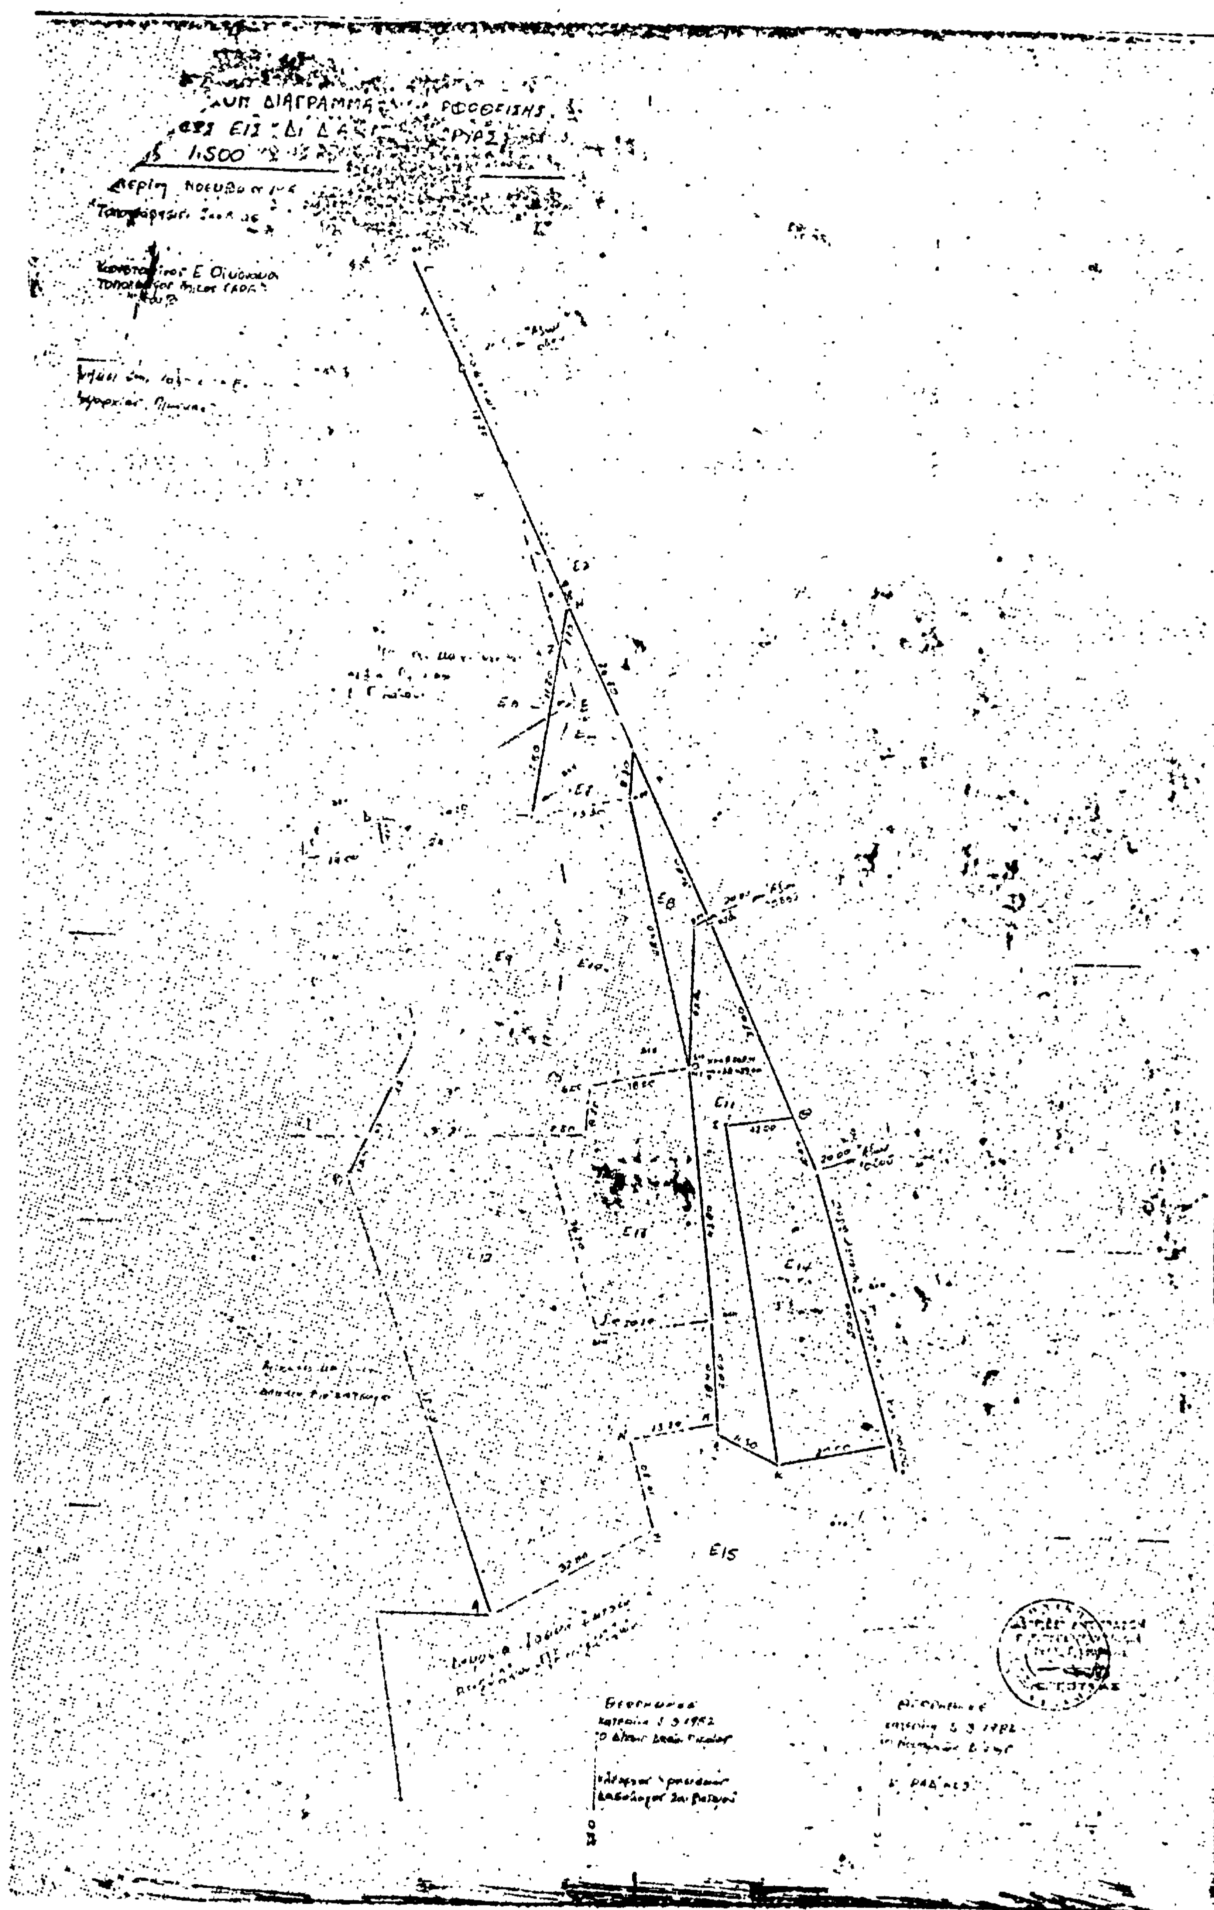
ΔΙΑΓΡΑΜΜΑ
1:500
Ε15

'Αριθ. 550 (7)

Κήρυξη άναδασωτέας έκτάσεως 71,668 στρεμμάτων στή θέση Ζωοδόχος - Πηγή Κοινότητας Βαθέος Νομού Σάμου.

Ο ΝΟΜΑΡΧΗΣ ΣΑΜΟΥ

Έχοντας ύπόψη:

1. Τίς περί διοικητικής άποκεντρώσεως διατάξεις.

2. Τίς διατάξεις τοῦ Ν. 998/79 «περί προστασίας τῶν δασῶν καί τῶν δασικῶν έκτάσεων τῆς Χώρας» καί συγκεκριμένα: α) Τοῦ ἄρθρου 38 παρ. 1, β) τοῦ ἄρθρου 41 παράγραφος 1.

3. Τίς έξῆς διαταγές τοῦ Ύπουργείου Γεωργίας: α) 160417/1180/8.7.80, β) 182447/3049/24.9.80.

4. Τή μέ άριθμό 530/22.3.82 πρόταση τῆς Διευθύνσεως Δασῶν, περί κηρύξεως άναδασωτέας τῆς περιγραφομένης στό θέμα έκτάσεως, άποφασίζουμε:

Κηρύσσουμε άναδασωτέα, μέ σκοπό τή διατήρηση τοῦ χαρακτῆρος τῆς καείσης δασικῆς έκτάσεως 71,668 στρεμμάτων, στή θέση Ζωοδόχος Πηγή Κοινότητας Βαθέος, ὥστε νά άποκλεισθεῖ ή διάθεση αὐτῆς γιά ἄλλο προορισμό, προσδιορίζεται δέ άπό τά στοιχεῖα Α, 1, 2, 3.........24, 25, Α, ὅπως φαίνεται στό συνημμένο τοπογραφικό διάγραμμα τό όποῖο άποτελεῖ άναπόσπαστο μέρος τῆς άποφάσεως αὐτῆς καί έχει ὅρια:

'Ανατολικά: Μέ έπαρχιακό δρόμο Βαθέος — Ζωοδόχου Πηγῆς.

Δυτικά: Μέ όμοία δασική έκταση καί άγροτικό δρόμο.

Βόρεια: Μέ έπαρχιακό δρόμο Βαθέος—Ζωοδόχου Πηγῆς.

Νότια: Μέ όμοία δασική έκταση.

Ή άπόφαση αὐτή νά δημοσιευθεῖ στήν 'Εφημερίδα τῆς Κυβερνήσεως.

Σάμος, 22 Μαρτίου 1982

Ό Νομαρχῶν Τμηματάρχης
ΕΥΑΓΓΕΛΟΣ ΜΗΤΡΟΥ

ΤΟΠΟΓΡΑ[illegible] ΔΙΑΓΡΑΜΜΑ

Καείσης δασικής [illegible] από 28-8-1980 στη Δ.Ο.

[illegible]

Κλίμαξ 1:5000


ΥΠΟΜΝΗΜΑ

Καείσης δασικής εκτάσεως (Α,1,2,.. ,24,25,Α) στρέμ. 71,668

Α.........Β Υπεραστικός δρόμος Βαθέος - Ζωοδόχου Πηγής

Β.........Γ Αγροτικός δρόμος

δ Μοναστήρι Ζωοδόχου Πηγής

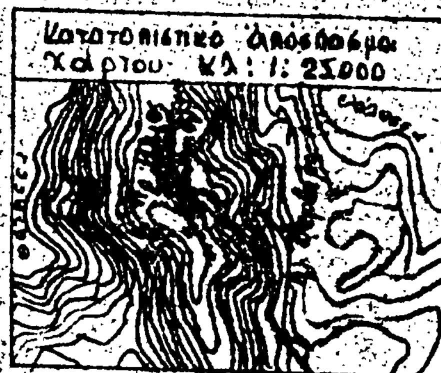

Εθεωρήθη

Σάμος [illegible]-3-1982

[illegible] Τμήματος



[illegible] Ματθαίου

Αχιλλέας [illegible]

Σάμος 22-3-1982

Ο [illegible] Δασών



[illegible] Σιψ[illegible]

Δασολόγος

Σάμος 18-3-1982

Ο Συντάξας

Νικολάου Αντώνιος

Τεχν. Δασοπονίας

Η ΥΠΗΡΕΣΙΑ ΤΟΥ ΕΘΝΙΚΟΥ ΤΥΠΟΓΡΑΦΕΙΟΥ

ΓΝΩΣΤΟΠΟΙΕΙ ΟΤΙ:

Ἡ ἐτήσια συνδρομὴ τῆς Ἐφημερίδας τῆς Κυβερνήσεως, ἡ τιμὴ τῶν φύλλων της ποὺ πωλοῦνται τμηματικὰ καὶ τὰ τέλη δημοσιεύσεων στὴν Ἐφημερίδα τῆς Κυβερνήσεως, καθορίσθηκαν ἀπὸ 1 Ἰανουαρίου 1981 ὡς ἀκολούθως:

Α'. ΕΤΗΣΙΕΣ ΣΥΝΔΡΟΜΕΣ

1. Γιὰ τὸ Τεῦχος Α'	Δραχ.	1.500
2. » » » Β'	»	3.000
3. » » » ΤΑΠΣ	»	2.000
4. » » » Γ'	»	1.000
5. » » » Δ'	»	2.500
6. » » » Νομικῶν Προσώπων Δ.Δ. κλπ.	»	1.000
7. » » » Ἀν. Εἰδ. Δικαστηρίου	»	200
8. » » » Παράρτημα	»	600
9. » » » Ἀνωνύμων Ἑταιρειῶν κ.λπ.	»	7.000
10. » » Δελτίο Ἐμπορικῆς καὶ Βιομηχανικῆς Ἰδιοκτησίας	»	600
11. Γιὰ ὅλα τὰ τεύχη καὶ τὸ Δ.Ε.Β.Ι.	»	17.000

Οἱ Δῆμοι καὶ οἱ Κοινότητες τοῦ Κράτους καταβάλλουν τὸ 1/2 τῶν ἀνωτέρω συνδρομῶν.

Ὑπὲρ τοῦ Ταμείου Ἀλληλοβοηθείας Προσωπικοῦ τοῦ Ἐθνικοῦ Τυπογραφείου (ΤΑΠΕΤ) ἀναλογοῦν τὰ ἑξῆς ποσά:

1. Γιὰ τὸ Τεῦχος Α'	Δραχ.	75
2. » » » Β'	»	150
3. » » » ΤΑΠΣ	»	100
4. » » » Γ'	»	50
5. » » » Δ'	»	125
6. » » » Νομικῶν Προσώπων Δ.Δ. κλπ.	»	50
7. » » » Ἀν. Εἰδ. Δικαστηρίου	»	10
8. » » » Παράρτημα	»	30
9. » » » Ἀνωνύμων Ἑταιρειῶν κλπ.	»	350
10. » » Δελτίο Ἐμπ. καὶ Βιομ. Ἰδιοκτησίας	»	30
11. Γιὰ ὅλα τὰ τεύχη	»	850

Β'. ΤΙΜΗ ΦΥΛΛΩΝ

Ἡ τιμὴ πωλήσεως κάθε φύλλου, μέχρις 8 σελ., εἶναι 7 δρχ., ἀπὸ 9 ὡς 24 σελ. 14 δρχ., ἀπὸ 25 ὡς 48 σελ. 20 δρχ., ἀπὸ 49 ὡς 80 σελ. 40 δρχ. ἀπὸ 81 σελ. καὶ ἄνω ἡ τιμὴ πωλήσεως κάθε φύλλου προσαυξάνεται κατὰ 40 δρχ. ἀνὰ 80 σελίδες.

Γ'. ΤΙΜΗ ΦΩΤΟΑΝΤΙΓΡΑΦΩΝ

Ἡ τιμὴ διαθέσεως στὸ κοινὸ τῶν ἐκδιδομένων ἀπὸ τὸ Ἐθνικὸ Τυπογραφεῖο φωτοαντιγράφων τῶν διαφόρων φύλλων τῆς Ἐφημερίδας τῆς Κυβερνήσεως καθορίζεται σὲ τρεῖς (3) δραχμὲς κατὰ σελίδα.

Δ'. ΤΕΛΗ ΔΗΜΟΣΙΕΥΣΕΩΝ

I. Στὸ τεῦχος Ἀνωνύμων Ἑταιρειῶν καὶ Ἑταιρειῶν Περιωρισμένης Εὐθύνης:

Α'. Ἀνωνύμων Ἑταιρειῶν:

1. Τῶν καταστατικῶν	Δρχ.	18.000
2. Τῶν ἀποφάσεων «περὶ συγχωνεύσεως ἀνωνύμων ἑταιρειῶν»	»	18.000
3. Τῶν κωδικοποιήσεων τῶν καταστατικῶν (ΦΕΚ 309/67, τ. Β')	»	9.000
4. Τῶν τροποποιήσεων τῶν καταστατικῶν	»	5.000
5. Τῶν ἰσολογισμῶν κάθε χρήσεως	»	8.000
6. Τῶν ὑπουργικῶν ἀποφάσεων «περὶ παροχῆς ἀδείας ἐπεκτάσεως τῶν ἐργασιῶν Ἀσφαλιστικῶν Ἑταιρειῶν», τῶν ἐκθέσεων ἐκτιμήσεως περιουσιακῶν στοιχείων καὶ τῶν ἀποφάσεων τοῦ Δ.Σ. τοῦ ΕΛΤΑ, μὲ τὶς ὁποῖες ἐγκρίνονται καὶ δημοσιεύονται οἱ κανονισμοὶ αὐτοῦ	»	7.000
7. Τῶν ἀποφάσεων «περὶ ἐγκαταστάσεως ὑποκαταστήματος, διορισμοῦ γενικοῦ πράκτορος καὶ παροχῆς πληρεξουσιότητος πρὸς ἀντιπροσώπευσιν ἐν Ἑλλάδι ἀλλοδαπῶν Ἑταιρειῶν» καὶ τῶν ἀποφάσεων «περὶ μεταβιβάσεως τοῦ χαρτοφυλακίου Ἀσφαλιστικῶν Ἑταιρειῶν κατὰ τὸ ἄρθρο 59 παρ. 1 τοῦ Ν.Δ. 400/70»	»	4.000
8. Τῶν ἀνακοινώσεων γιὰ κάθε μεταβολὴ ποὺ γίνεται μὲ ἀπόφαση Γ.Σ. ἢ Δ.Σ., τῶν προσκλήσεων σὲ γενικὲς συνελεύσεις, τῶν κατὰ τὸ ἄρθρο 32 τοῦ Ν. 3221/24 γνωστοποιήσεων, τῶν ἀνακοινώσεων, ποὺ προβλέπονται ἀπὸ τὸ ἄρθρο 59 παρ. 3 τοῦ Ν.Δ. 400/1970 «περὶ Ἀλλοδαπῶν Ἀσφαλιστικῶν Ἑταιρειῶν», τῶν ἀποφάσεων τοῦ Διοικητικοῦ Συμβουλίου τοῦ ΕΛΤΑ, ποὺ ἀναφέρονται σὲ προσωρινὲς διατάξεις καὶ τῶν ἀποφάσεων τοῦ Ὑπ. Συγκοινωνιῶν διὰ τοὺς ΗΛΠΑΠ – ΗΣΑΠ – ΟΣΕ	»	2.000
9. Τῶν συνοπτικῶν μηνιαίων καταστάσεων τῶν Τραπεζικῶν Ἑταιρειῶν	»	2.000
10. Τῶν ἀποφάσεων τῆς ἐπιτροπῆς τοῦ Χρηματιστηρίου «περὶ εἰσαγωγῆς χρεωγράφων εἰς τὸ χρηματιστήριον πρὸς διαπραγμάτευσιν, συμφώνως πρὸς τὰ διατάξεις τοῦ ἄρθρου 2 παρ. 3 Α.Ν. 148/1967	Δρχ.	2.000
11. Τῶν ἀποφάσεων τῆς ἐπιτροπῆς κεφαλαιαγορᾶς «περὶ διαγραφῆς χρεωγράφων ἐκ τοῦ χρηματιστηρίου, συμφώνως πρὸς τὰς διατάξεις τοῦ ἄρθρου 2 παρ. 4 Α.Ν. 148/67»	»	2.000
12. Τῶν ἀποφάσεων «περὶ ἐγκρίσεως τιμολογίων τῶν Ἀσφαλιστικῶν Ἑταιρειῶν»	»	2.000

Β'. Ἑταιρειῶν Περιωρισμένης Εὐθύνης:

1. Τῶν καταστατικῶν	Δρχ.	2.000
2. Τῶν κωδικοποιήσεων τῶν καταστατικῶν	»	2.000
3. Τῶν ἰσολογισμῶν κάθε χρήσεως	»	2.500
4. Τῶν ἐκθέσεων ἐκτιμήσεως περιουσιακῶν στοιχείων	»	2.000
5. Τῶν τροποποιήσεων τῶν καταστατικῶν (γιὰ κάθε συμβολαιογραφικὴ πράξη)	»	800
6. Τῶν ἀνακοινώσεων μὲ συμβολαιογραφικὴ πράξη	»	800
7. Τῶν ἀνακοινώσεων μὲ ἀπόφαση τῆς Γ.Σ.	»	600
8. Τῶν προσκλήσεων σὲ γενικὲς συνελεύσεις	»	600

Γ'. Ἀλληλασφαλιστικῶν Συνεταιρισμῶν – Ἀλληλασφαλιστικῶν Ταμείων καὶ Φιλανθρωπικῶν Σωματείων:

1. Τῶν ὑπουργικῶν ἀποφάσεων «περὶ χορηγήσεως ἀδείας λειτουργίας Ἀλληλασφαλιστικῶν Συνεταιρισμῶν – Ἀλληλασφαλιστικῶν Ταμείων»	Δρχ.	2.000
2. Τῶν ἰσολογισμῶν τῶν ἀνωτέρω Συνεταιρισμῶν, Ταμείων καὶ Σωματείων	»	2.500

Δ'. Τῶν δικαστικῶν πράξεων:	Δρχ.	800

II. Στὸ Τέταρτο τεῦχος:

Τῶν δικαστικῶν πράξεων γιὰ παρακατάθεση ἀποζημιώσεως	»	800

Ε'. ΚΑΤΑΒΟΛΗ ΣΥΝΔΡΟΜΩΝ - ΤΕΛΩΝ ΔΗΜΟΣΙΕΥΣΕΩΝ ΚΑΙ ΠΟΣΟΣΤΩΝ Τ.Α.Π.Ε.Τ.

1. Οἱ συνδρομὲς τοῦ ἐσωτερικοῦ καὶ τὰ τέλη δημοσιεύσεων προκαταβάλλονται στὰ Δημόσια Ταμεῖα ἔναντι ἀποδεικτικοῦ εἰσπράξεως, τὸ ὁποῖο φροντίζει ὁ ἐνδιαφερόμενος νὰ τὸ στείλει στὸ Ἐθνικὸ Τυπογραφεῖο.

2. Οἱ συνδρομὲς τοῦ ἐξωτερικοῦ εἶναι δυνατὸ νὰ στέλνονται καὶ σὲ ἀνάλογο συνάλλαγμα μὲ ἐπιταγὴ ἐπ' ὀνόματι τοῦ Διευθυντῆ Διαχειρίσεως τοῦ Ἐθνικοῦ Τυπογραφείου.

3. Τὸ ὑπὲρ τοῦ ΤΑΠΕΤ ποσοστὸ ἐπὶ τῶν ἀνωτέρω συνδρομῶν καὶ τελῶν δημοσιεύσεων καταβάλλεται ὡς ἑξῆς:

α) στὴν Ἀθήνα: στὸ Ταμεῖο τοῦ ΤΑΠΕΤ (Κατάστημα Ἐθνικοῦ Τυπογραφείου),

β) στὶς ὑπόλοιπες πόλεις τοῦ Κράτους: στὰ Δημόσια Ταμεῖα καὶ ἀποδίδεται στὸ ΤΑΠΕΤ σύμφωνα μὲ τὶς 192378/3639/1947 (RONEO 185) καὶ 178048/5321/31.7.65 (RONEO 139) ἐγκυκλίους διαταγὲς τοῦ Γ.Λ.Κ.

γ) στὶς περιπτώσεις συνδρομῶν ἐξωτερικοῦ: ὅταν ἡ ἀποστολὴ τους γίνεται μὲ ἐπιταγὲς μαζὶ μ' αὐτὲς στέλνεται καὶ τὸ ὑπὲρ τοῦ ΤΑΠΕΤ ποσοστό.